

工事のお知らせ

工事名 平成30年度 [第29-W6941-01号] 浜名港 社会資本整備総合交付金
【広域連携事業・愛知静岡（地方）】工事（浚渫工）

工期 平成30年5月22日 ～ 平成30年9月28日



〈実作業 7月2日～7月末〉 土・日・祝は作業しません。

工事概要 浚渫工及び揚土 1,830m³

発注者 浜松土木事務所 連絡先 工事課 TEL 053-458-7278


施工業者 伴建設株式会社 担当 伊藤 剛
連絡先 TEL 053-577-0087
TEL 090-4859-0702

工事平面図

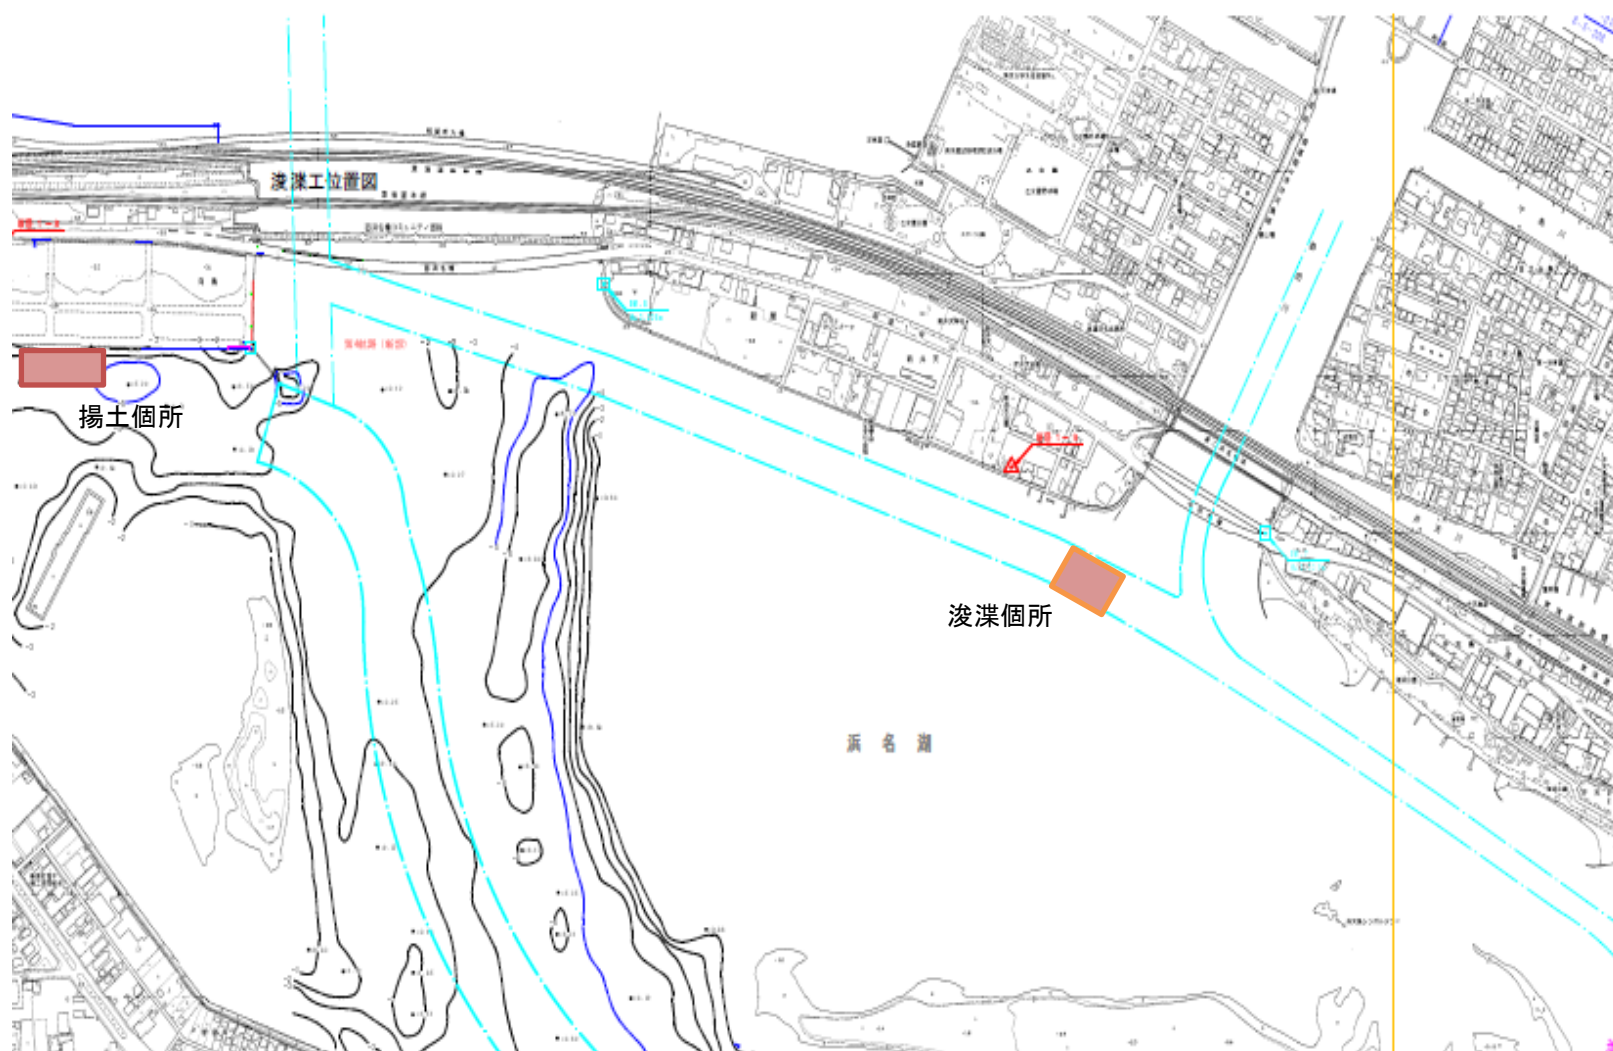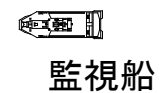


浚渫作業図


浚渫作業図

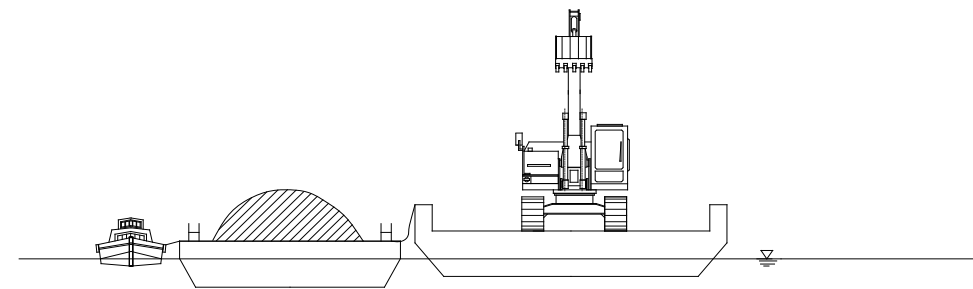

土運船曳航

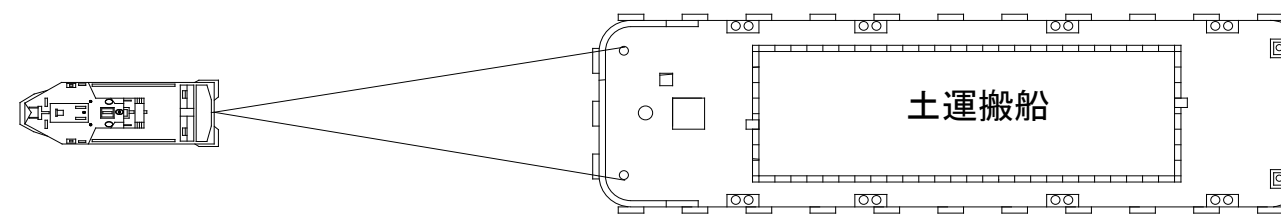

揚土作業図

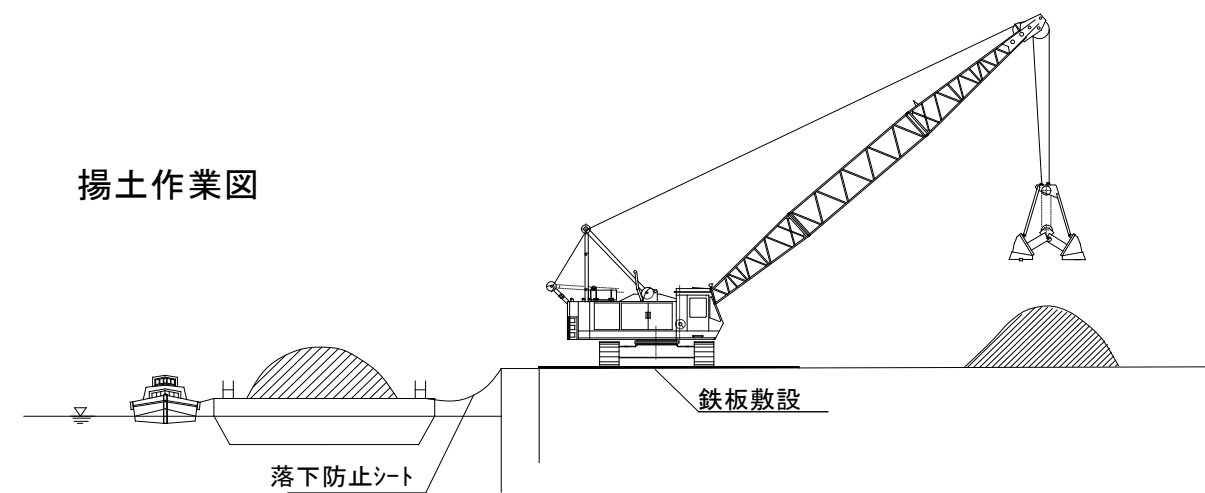

- ※ 作業中の船舶より、離れてスロー航行願います。
- ※ 監視船の誘導にしたがってください。