

朝日橋橋梁修繕工事 工事概要



1) 工事概要

工事名	平成30年度道路維持修繕国交付金事業(防災・安全交)(債務) (市)舞阪千鳥乙女中央幹線(朝日橋)橋梁修繕工事
工事場所	浜松市西区舞阪町弁天島 地内
工事期間	平成31年4月上旬～平成31年10月下旬
工事内容	舗装工、鋼桁補強工、橋梁支承工、伸縮継手設置工 当て板補修工、断面修復工、塗装塗替え工


2) 工程表

	4月	5月	6月	7月	8月	9月	10月
準備工	—						—
舗装工							—
鋼桁補強工		—	—	—	—		
橋梁支承工		—	—	—	—		
伸縮継手設置工		—	—	—	—		
当て板工		—	—	—	—		
断面補修工		—	—	—	—		
塗装塗替え工					—	—	
仮設工	—						—

3) 現場位置図

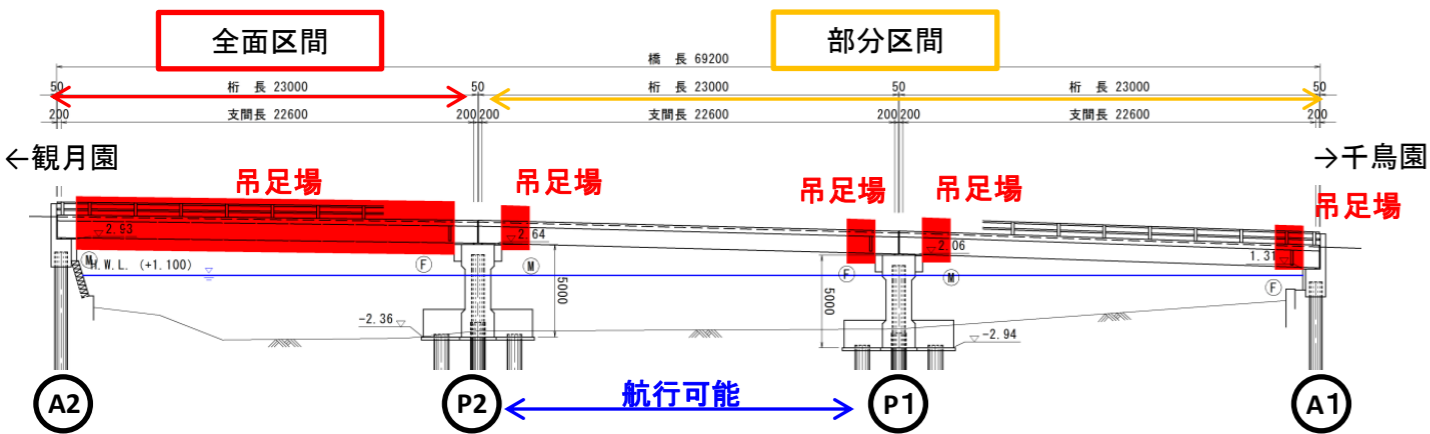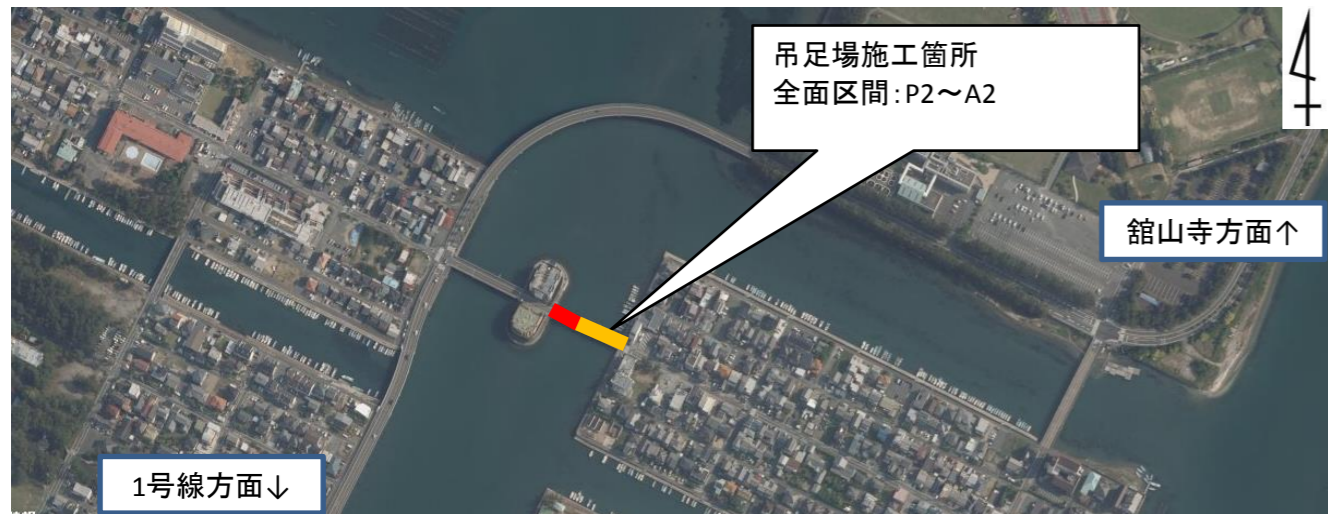


4) 吊り足場養生方法

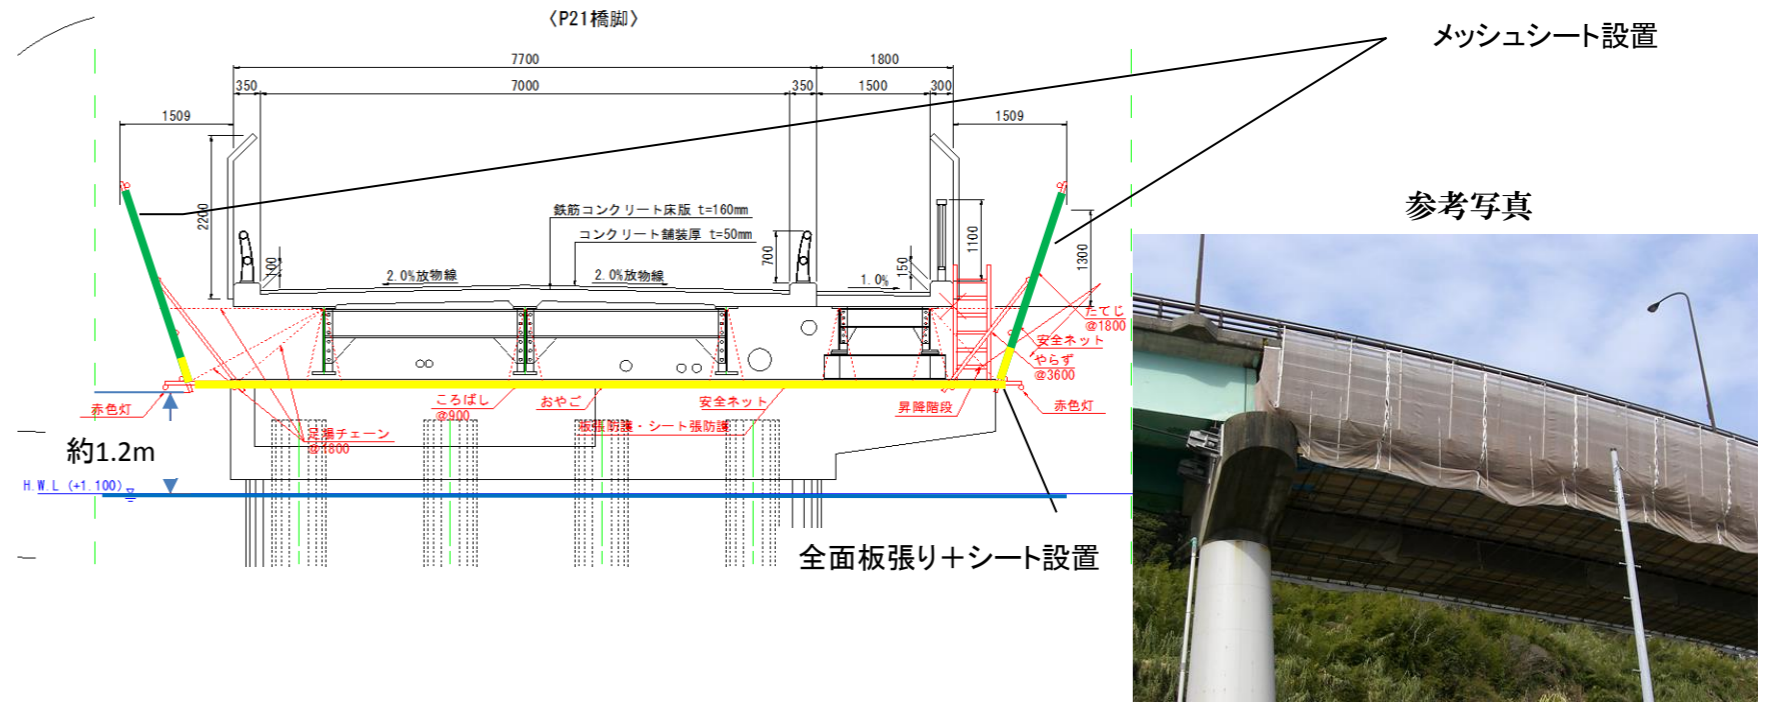

5) 工事期間中の注意事項

- ① 施工休日について
 - ・ 工事期間中はの休日は土曜日・日曜日となります。(作業状況により変更する場合があります。)
 - ・ ゴールデンウィーク、夏期休暇中は休工とします。
 - ※GW(4月27日～5月6日) 夏期休暇(8月10日～8月18日)
- ② 吊足場の養生及び作業について
 - ・ 吊足場設置完了後、落下防止措置として、作業床(床面)には板張りをしシートを設置します。足場両端部には、飛散防止措置としてメッシュシート又はパネルを張ります。
 - ・ 吊足場には、船舶接触防止対策として赤色灯を設置します。又、吊足場側面には頭上注意の横断幕を設置して、注意喚起を行います。
 - ・ 吊足場下面から水面までは、全面区間で約1.2mの高さとなります。
 - ※吊足場箇所へは近づかないようお願いいたします。(P1～P2間を航路としてください)
- ③ 監視船について
 - ・ 吊足場設置、解体作業中は、上手と下手に監視船を配置して作業を行います。

注意喚起用横断幕(イメージ)

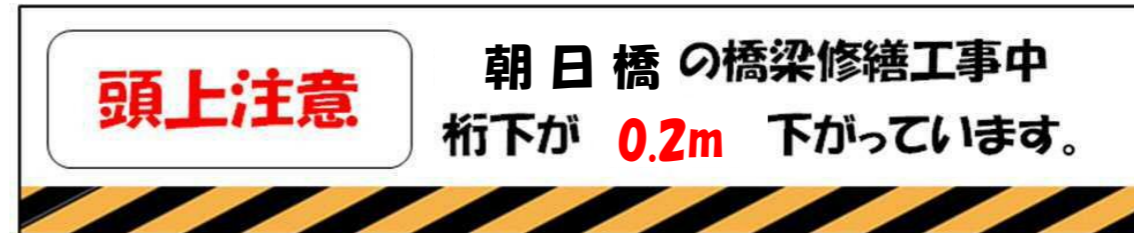

6) 問い合わせ先

発注者: 浜松市南土木整備事務所 担当:市川 哲也 TEL053-457-1018
 施工業者: 株式会社 林工組 担当:鈴木 貴也 TEL053-462-5225(土木部直通)