

# (一) 館山寺弁天島線 明月橋橋梁修繕工事 工事概要


## 1) 工事概要

工事名 : 平成30年度道路維持修繕国交付金事業(防災・安全交)(債務)  
 (一)館山寺弁天島線(明月橋)橋梁修繕工事  
 工事場所 : 浜松市西区舞阪町弁天島地内  
 工事期間 : 平成31年3月下旬~10月下旬  
 工事内容 : 舗装工・区画線工・鋼桁補強工・表面被覆工・塗装塗替え工


## 2) 工程表

期間	3月	4月	5月	6月	7月	8月	9月	10月
工事	10 20	10 20	10 20	10 20	10 20	10 20	10 20	10 20
準備工								
舗装工								
区画線工								
鋼桁補強工								
表面被覆工								
足場設置撤去工								
塗装塗替え工								
片付工								
吊足場設置期間								


## 3) 現場位置図

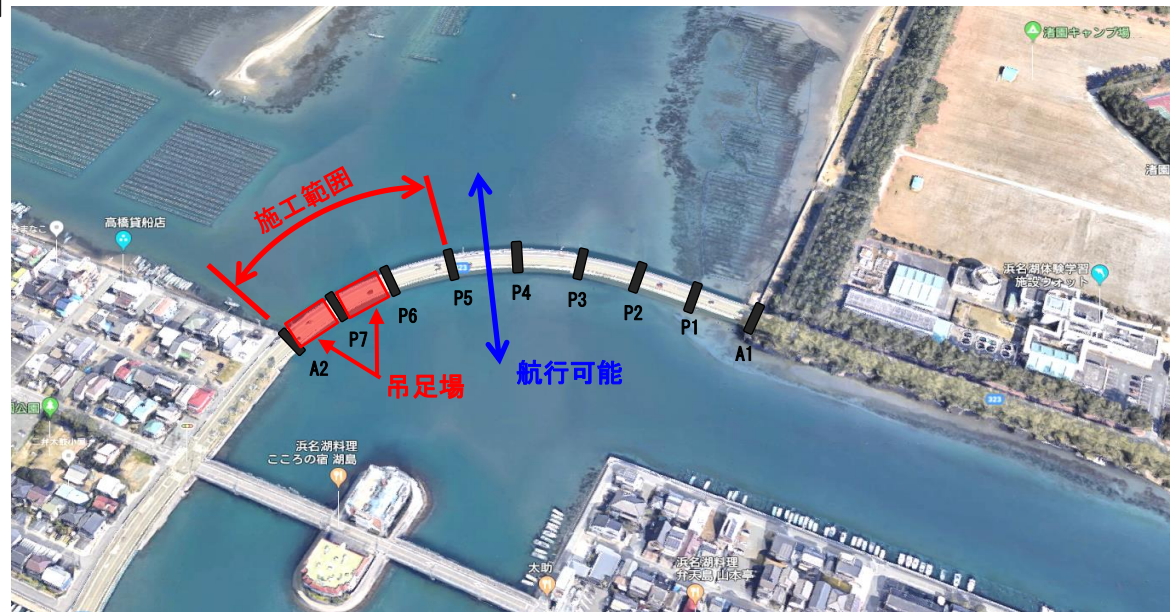

## 4) 橋梁点検車施工方法

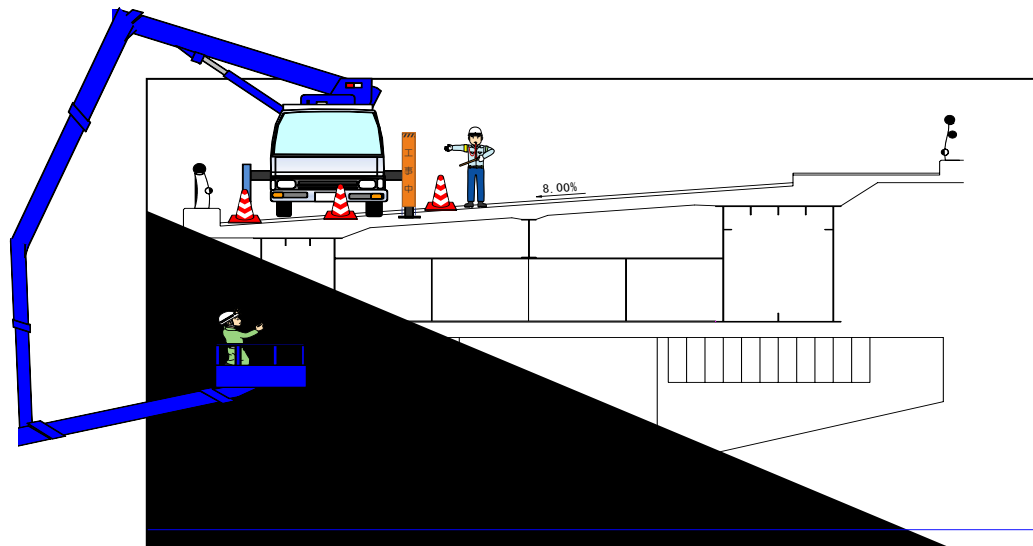


## 5) 吊足場養生方法

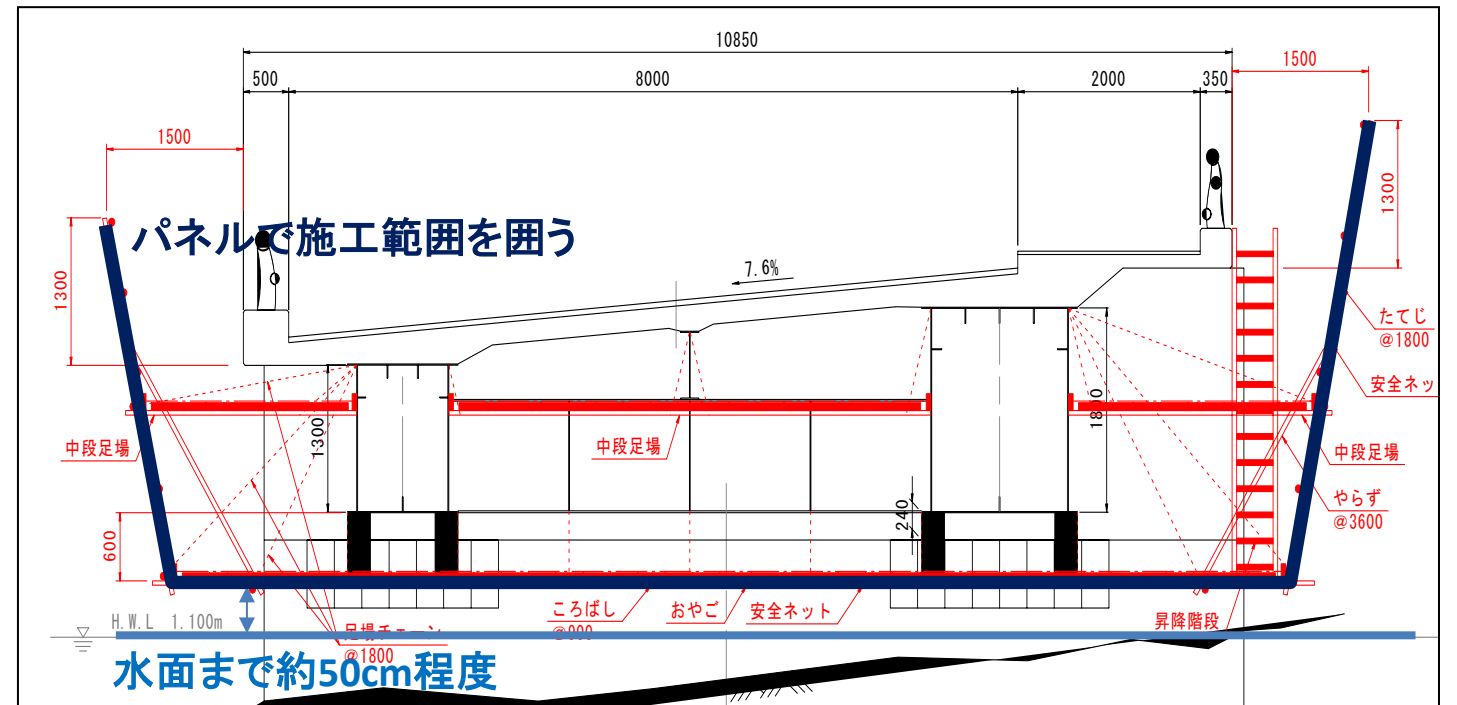

## 6) 施工時の注意事項

- ① 施工休日について
  - ・工事期間中の休日は、日曜日となります。(土曜日及び祝日は道路の規制をしないで作業をすることがあります。)
  - ・ゴールデンウィーク、夏季休暇中は休工とします。(GW:4/27~5/6、夏季休暇:8/10~8/18)
- ② 吊足場の施工について
  - ・吊足場は落下防止対策として床面にパネルとシートを設置します。足場側面も同様にパネルとシートを設置し、飛散防止を図ります。
  - ・吊足場には船舶の接触防止対策として赤色系の点滅灯を設置します。また、吊足場側面には頭上注意の横断幕を設置して、注意喚起を行います。
  - ・吊足場下面から水面までは約50cmの高さとなります。(最も潮位が高い場合)
  - ※吊足場へは近づかず、**P4~P5径間を航路**としてください。
- ③ 監視船について
  - ・吊り足場施工中(航路上の施工中)は上流側と下流側に1隻ずつ監視船を配置して作業を行います。

注意喚起用横断幕(イメージ)

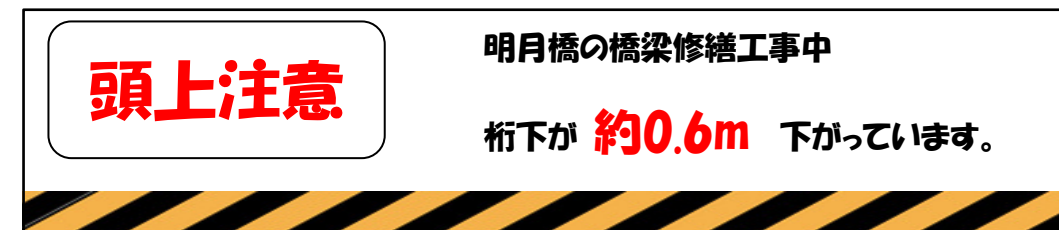

## 6) 問い合わせ先

発注者: 浜松市南土木整備事務所 担当: 小出 直人 電話 053-457-1018  
 施工業者: 須山建設 株式会社 担当: 外山 尚哉 電話 053-471-3162